


Isolation des bruits d'impact à l'extérieur

## REGUPOL sound and drain 22

dalles en béton sur socles sur plancher CLT

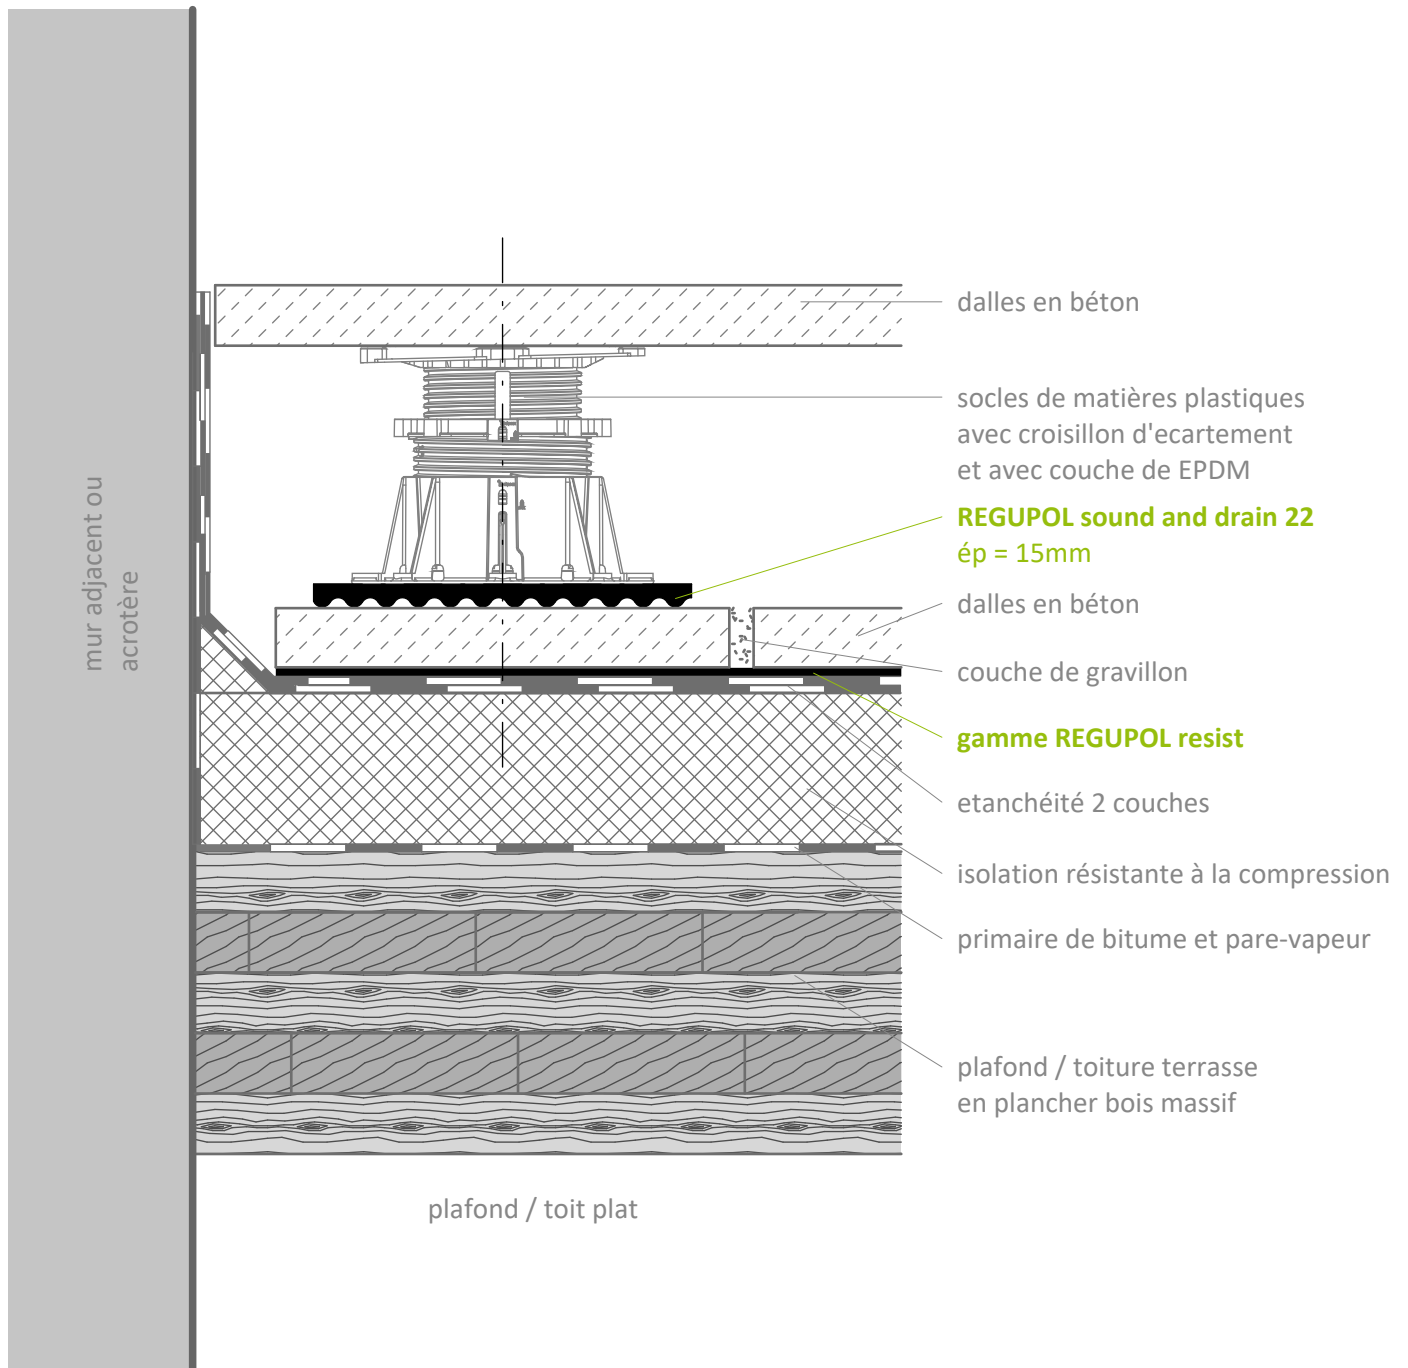

### Contact

**REGUPOL BSW GmbH**  
Am Hilgenacker 24  
57319 Bad Berleburg  
ALLEMAGNE  
[www.regupol.com](http://www.regupol.com)

### Remarques

Les coupes et schémas ne sont que des extraits.  
Les détails doivent être adaptés aux conditions locales.  
Le client est responsable pour la vérification précise de l'applicabilité concernant le projet et le respect des règles de l'art et DTU. Il faudra respecter les prescriptions techniques et instructions de pose.

### Projet :

Projet-n° : ---

Détail-n° : VSCHW-01-09-FR

Dessinateur : REGUPOL Acoustics

Date : 02.09.2022

Échelle : 1 : 5