


Isolation des bruits d'impact à l'extérieur



REGUPOL sound and drain 22

sous plots et carreaux céramiques avec support aluminium

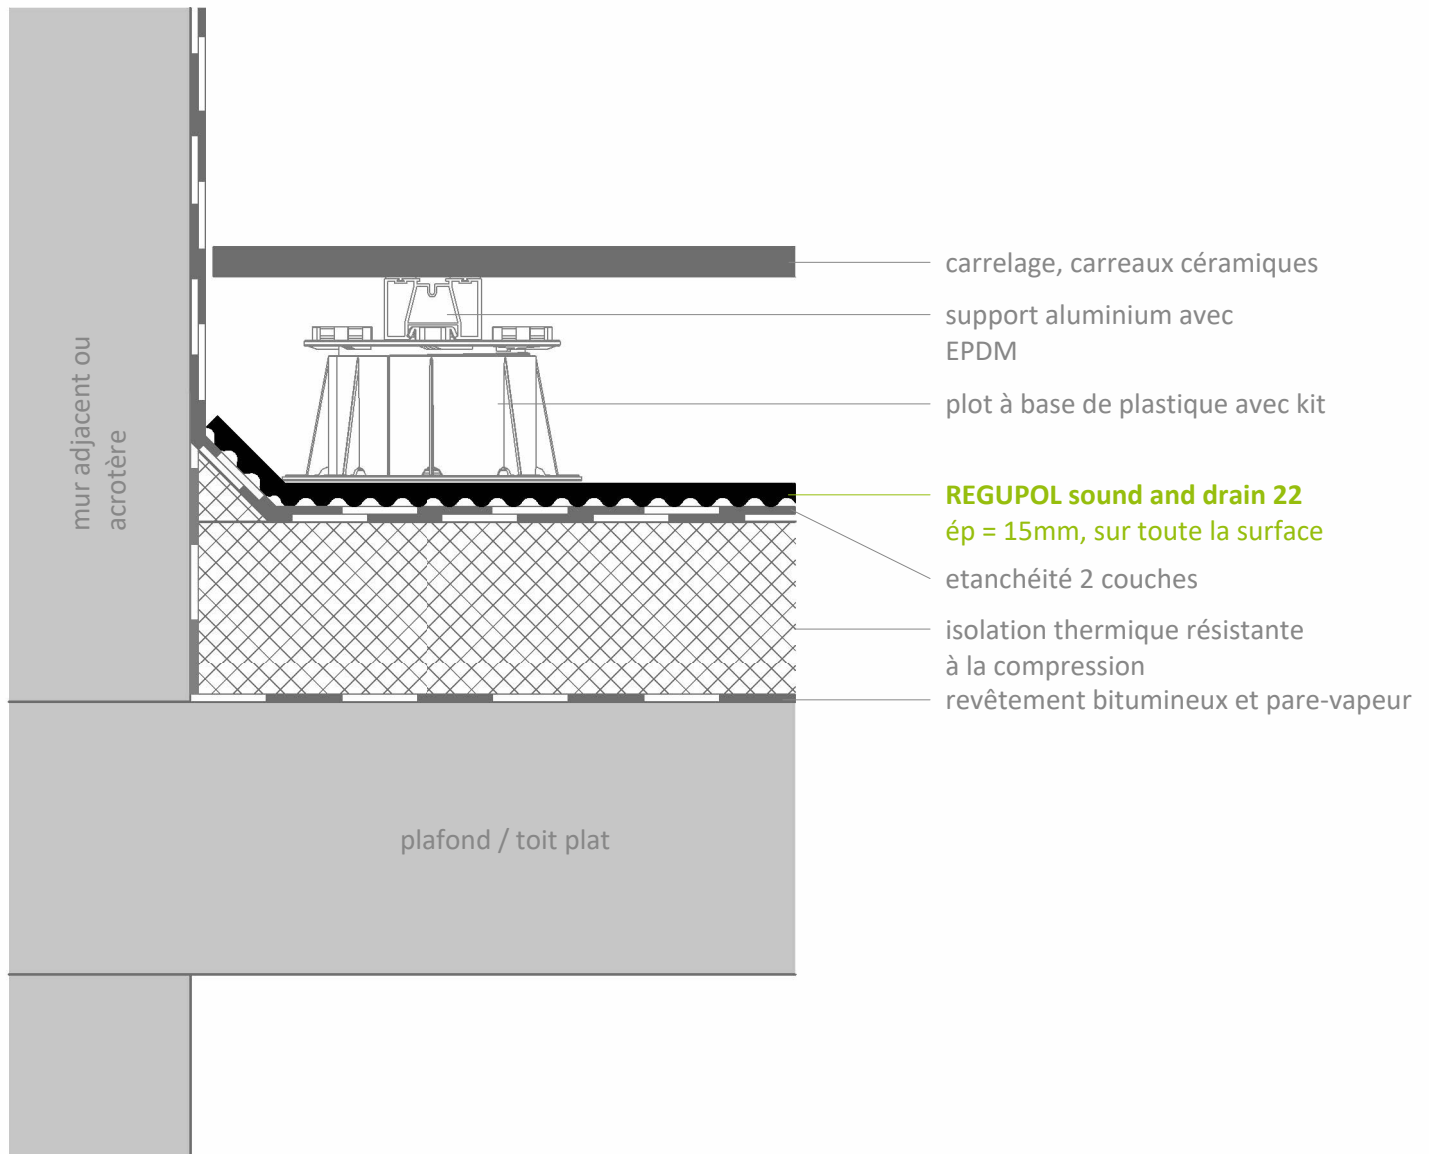

Contact

**REGUPOL Germany
GmbH & Co. KG**
Am Hilgenacker 24
57319 Bad Berleburg
ALLEMAGNE
www.regupol.com

Remarques

Les coupes et schémas ne sont que des extraits.
Les détails doivent être adaptés aux conditions locales.
Le client est responsable pour la vérification précise de
l'applicabilité concernant le projet et le respect des
règles de l'art et DTU. Il faudra respecter les
prescriptions techniques et instructions de pose.

Projet :

Projet-n° :

Détail-n° :

VSCHW-01-08-FR

Dessinateur :

REGUPOL Acoustics

Date :

06.12.2023

Échelle :

1 : 5